
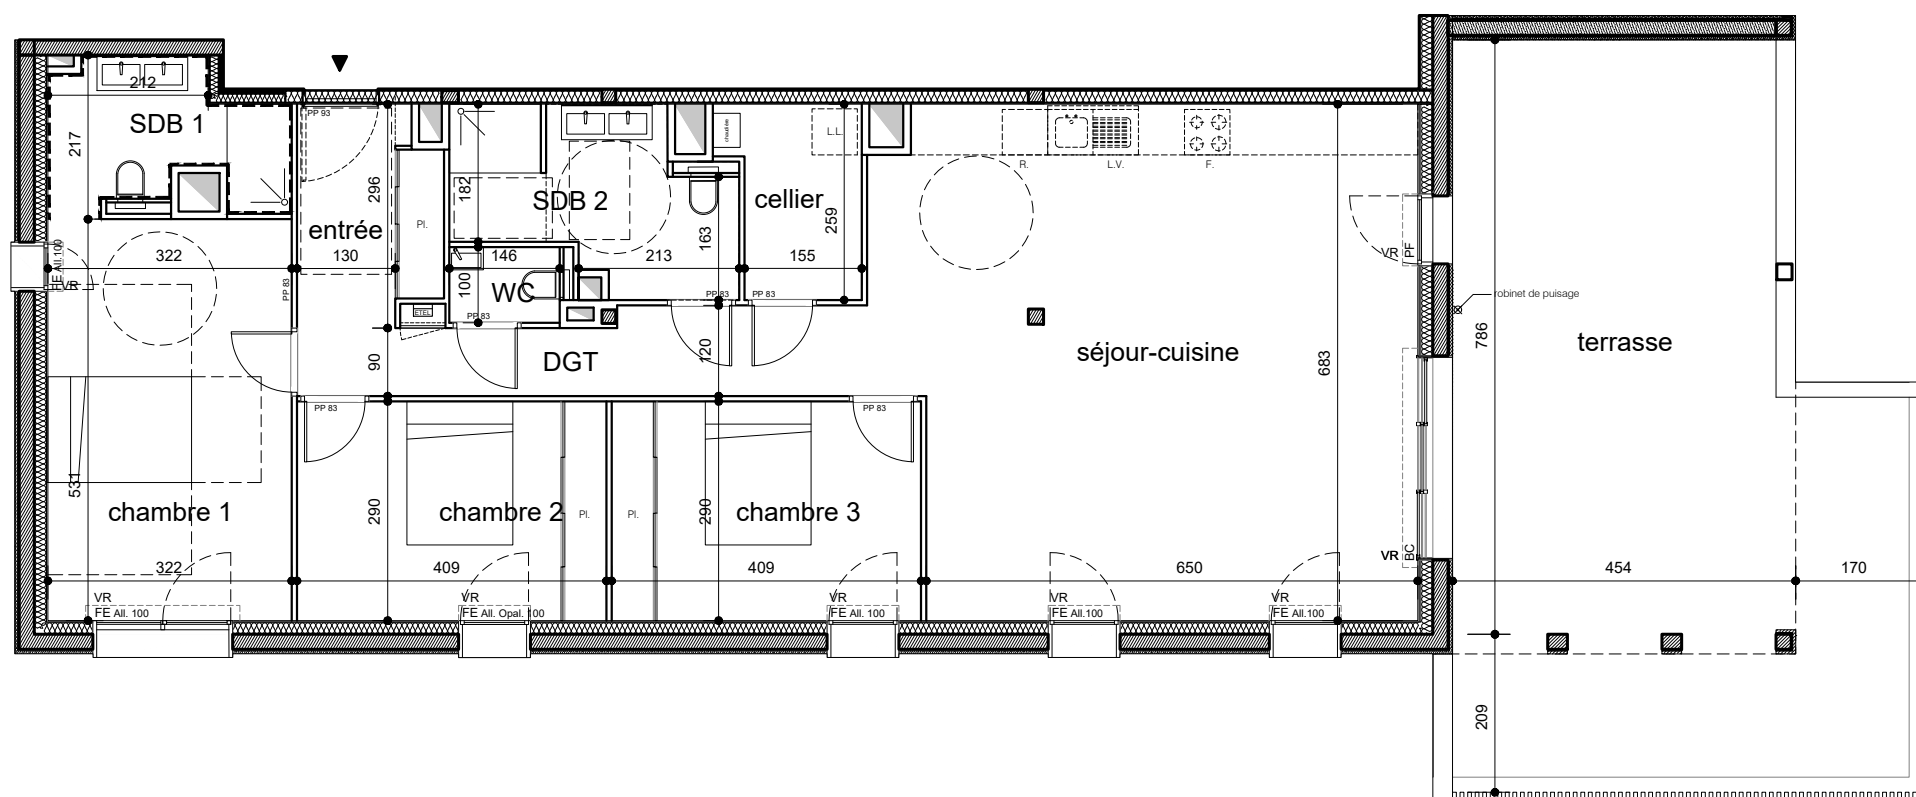


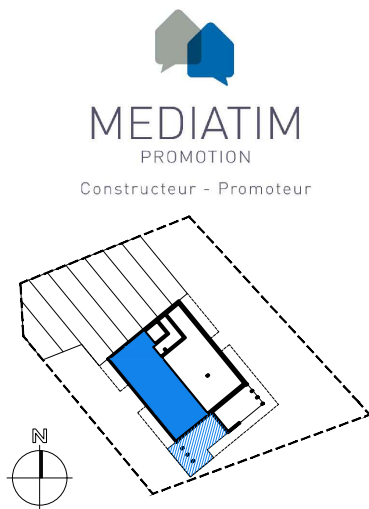

Appartement n°	T4-402
Type	T4
Niveau	R+4
Entrée	5,25 m ²
Dégagement	7,80 m ²
Séjour-cuisine	47,00 m ²
Chambre 1	17,10 m ²
Chambre 2	11,90 m ²
Chambre 3	11,90 m ²
Salle d'eau 1	5,30 m ²
Salle d'eau 2	7,50 m ²
WC	1,45 m ²
Cellier	4,30 m ²
Surface Habitable	119,50 m²
Terrasse	52,60 m ²

La surface des pièces comprend la surface des placards

GC	Garde Corps	VR	Volet roulant	PF	Porte fenêtre	Espace technique électrique logement	Pl.	Placard aménagé
Brise soleil toute hauteur, constituant pare-vue	BC imp.vitrée	Baies coulissantes avec imposte vitrée	PF imp.vitrée	Porte fenêtre avec imposte vitrée	chaudière	Chaudière individuelle	L.L./L.V.	Alimentations lave linge / lave vaisselle
pare-vue	Elément séparatif entre terrasses privatives	BC	Baies coulissantes	FE All. 100	Fenêtre sur allège pleine 1 mètre	Gaine	R. / F.	Alimentations Réfrigérateur / Four et plaques
				FE All.Opal. 100	Fenêtre sur allège opalescente vitrée 1 mètre	Faux plafond / soffite		

Le présent document est établi sur la base du dossier permis de construire et pourra subir des adaptations dimensionnelles, techniques ou d'organisation afin de répondre aux contraintes induites par les études détaillées d'exécution. Les poutres, poteaux, soffites et faux-plafonds, n'apparaissent pas systématiquement sur le présent plan. Les éléments de mobilier: meubles et plans de travail non contractuels, ne sont placés qu'à titre indicatif. Les surfaces et côtes sont approximatives. Les canalisations ne sont pas figurées.

21 Novembre 2025

